

ชื่อโครงการ ปรับปรุงถนน สายโนนจิว-ดอนเปลา-หนองตอ

ปริมาณงาน เกรตปรับเกลี่ยพร้อมบดทับถนนเดิม กว้าง 5 ม. ยาวรวม 1,450 ม. ลงหินคลุกปรับเกลี่ยพร้อมบดทับแน่นหนา 0.10 ม.

จำนวน 725 ลบ.ม. ป้ายโครงการ 1 ป้าย

สถานที่ก่อสร้าง บ้านโนนจิว ม.15, บ้านดอนเปลา ตำบล ทับผึ้ง อำเภอ พระทองคำ จังหวัดนครราชสีมา

หน่วยงานเจ้าของโครงการ ที่ทำการปกครองอำเภอพระทองคำ อำเภอพระทองคำ จังหวัดนครราชสีมา

ผู้ประมาณราคา นายไกลสุด ฉิมสันเทียะ ตำแหน่ง ผู้อำนวยการกองช่าง องค์การบริหารส่วนตำบลทับผึ้ง

ประมาณราคาเมื่อวันที่ 18 กันยายน 2562 ราคาน้ำมันดีเซลเฉลี่ย ลิตรละ 26 บาท

ลำดับที่	รายการ	รวมค่างานต้นทุน	ภาษี	รวมค่าก่อสร้าง	หมายเหตุ
1	ค่าวัสดุ	402,221.25	7%	430,376.74	
2	ค่าเครื่องจักร	57,974.63	7%	62,032.85	
	รวมเป็นราคาก่อสร้าง			492,409.59	
สรุป	คิดเป็นเงินค่าก่อสร้างประมาณ			487,000.00	
				(สี่แสนแปดหมื่นเจ็ดพันบาทถ้วน)	

(ลงชื่อ).....ผู้ประมาณการ,ตรวจ

(นายไกลสุด ฉิมสันเทียะ)

ผู้อำนวยการกองช่าง องค์การบริหารส่วนตำบลทับผึ้ง

(ลงชื่อ).....เห็นชอบ

(นายประเสริฐ ศรีสูงเนิน)

ปลัดอำเภอ(หัวหน้ากลุ่มงานบริหารงานปกครอง)

(ลงชื่อ).....อนุมัติ

(นายสุชาติ ตือระ)

นายอำเภอพระทองคำ

คณะกรรมการกำหนดราคากลางได้ตรวจสอบแล้ว

เห็นชอบให้ประมาณราคานี้เป็นราคากลาง

(ลงชื่อ)

ประธานกรรมการ

(นายประเสริฐ ศรีสูงเนิน)

ปลัดอำเภอ(หัวหน้ากลุ่มงานบริหารงานปกครอง)

(ลงชื่อ)

กรรมการ

(นายฉัตรชัย กิ่งชัยภูมิ)

ปลัดองค์การบริหารส่วนตำบลทับผึ้ง

(ลงชื่อ)

กรรมการ

(นายไกลสุด ฉิมสันเทียะ)

ผู้อำนวยการกองช่าง องค์การบริหารส่วนตำบลทับผึ้ง

สรุปประมาณราคา

ชื่อโครงการ ปรับปรุงถนน สายโนนจิว-ดอนเปล้า-หนองตอ

ปริมาณงาน เกรตปรับเกลี่ยพร้อมบดทับถนนเดิม กว้าง 5 ม. ยาวรวม 1,450 ม. ลงหินคลุกปรับเกลี่ยพร้อมบดทับแน่นหนา 0.10 ม. จำนวน 725 ลบ.ม. ป้ายโครงการ1ป้าย


สถานที่ก่อสร้าง บ้านโนนจิว ม.15 , บ้านดอนเปล้า ตำบล ทับพริก อำเภอ พระทองคำ จังหวัดนครราชสีมา

หน่วยงานเจ้าของโครงการ ที่ทำการปกครองอำเภอพระทองคำ อำเภอพระทองคำ จังหวัดนครราชสีมา

ผู้ประมาณราคา นายไกลสุด ฉิมสันเทียะ ตำแหน่ง ผู้อำนวยการกองช่าง องค์การบริหารส่วนตำบลทับพริก

ประมาณราคาเมื่อวันที่ 18 กันยายน 2562 ราคาน้ำมันดีเซลเฉลี่ย ลิตรละ 26 บาท

ที่	รายการ	หน่วย	จำนวน	วัสดุ/หน่วย	รวมราคาวัสดุ	เครื่องจักร/หน่วย	รวมราคาเครื่องจักร	หมายเหตุ
1	เกรตปรับเกลี่ยพร้อมบดทับถนนเดิม กว้าง 5 ม. ยาวรวม 1450 ม.ลงหินคลุกปรับเกลี่ยพร้อมบดทับแน่นหนา 0.10 ม. จำนวน 725 ลบ.ม. สายที่ 1 เกรตปรับเกลี่ยพื้นทางเดิม กว้าง 5 ม. ยาว 1,450 ม. งานลงหินคลุกหนาพร้อมปรับเกลี่ยบดทับแน่น กว้าง 5 ม. ยาว 1,450 ม. หนา0.10 ม.	ตร.ม. ลบ.ม.	7,250.00 725.00	- 550.65	- 399,221.25	1.68 63.17	12,180.00 45,794.63	-บดทับแน่นคิด75%ของ
2	ป้ายโครงการ	ป้าย	1.00	3,000.00	3,000.00	-	-	
	รวมงานต้นทุน				402,221.25		57,974.63	

(ลงชื่อ)..........ผู้ประมาณการ
(นายไกลสุด ฉิมสันเทียะ)
ผอ.กองช่าง

โครงการก่อสร้าง

โครงการ ปรับปรุงถนน สายโนนจิว-ดอนเปล้า-หนองตอ

ปริมาณงาน เกรดปรับเกลี่ยพร้อมบดทับถนนเดิม กว้าง 5 ม. ยาวรวม 1,450 ม.

ลงหินคลุกปรับเกลี่ยพร้อมบดทับแน่นหนา 0.10 ม. จำนวน 725 ลบ.ม. บ้ายโครงการ 1 บ้าย

สถานที่ดำเนินการ บ้านโนนจิว ม.15 , บ้านดอนเปล้า ต. ทับรัง อ. พระทองคำ จ.นครราชสีมา

โดย

ที่ทำการปกครองอำเภอพระทองคำ อำเภอพระทองคำ จังหวัดนครราชสีมา

รายการประกอบแบบ

1. วิธีการดำเนินการ

1. ก่อนดำเนินการลงวัสดุให้ผู้รับจ้างจะต้องทำการปรับปรุงสภาพพื้นเดิมและนำวัสดุที่ชำรุดเสียหาย และวัสดุที่ไม่เหมาะสม ออกก่อนทำการลงวัสดุ และทำการเกรดปรับแก้ระดับกับพื้นเดิมตลอดสายทาง (รายละเอียดระบุตามแบบข้างท้าย)
2. หินคลุก ทำการเกลี่ยถมกองและบดทับด้วยเครื่องจักร รถเกรด-รถบด-รถไถ
3. เพื่อให้เป็นไปตามหลักวิชาการหรือเพื่อแก้ไขข้อขัดแย้งในรูปแบบรายละเอียดประกอบแบบให้อยู่ในดุลยพินิจของช่างผู้ควบคุมงานและผู้ว่าจ้าง

2. การส่งมอบงาน

1. นำเอกสารการส่งมอบงานดังนี้
 - รูปถ่ายการก่อนการดำเนินการ ระหว่างดำเนินการ และดำเนินการแล้วเสร็จ
 - หนังสือส่งมอบงานของผู้รับจ้าง


โครงการก่อสร้าง

ปรับปรุงถนน สายโนนจิว
-คอนเปล้า-หนองตอ

สถานที่ก่อสร้าง

บ้านโนนจิว ม.15 , บ้านคอนเปล้า
ตำบล ทิศวัง อำเภอ พระทองคำ
จังหวัดนครราชสีมา

ออกแบบ/เขียนแบบ



นายไกลสุด จิมตันเทีชะ
ผอ.กองช่าง

ตรวจ



(นายไกลสุด จิมตันเทีชะ)
วิศวกรโยธา ภาช 37006

เห็นชอบ



(นายประเสริฐ ศรีสูงเนิน)
ปลัดอาวุโสอำเภอพระทองคำ

อนุมัติ



(นายสุชาติ สีอริชะ)
นายอำเภอพระทองคำ

รายละเอียด


รายการประกอบแบบ

วันที่
18/09/2562

SCALE
ไม่แสดง

แบบเลขที่
/2562

แผ่นที่
1/4

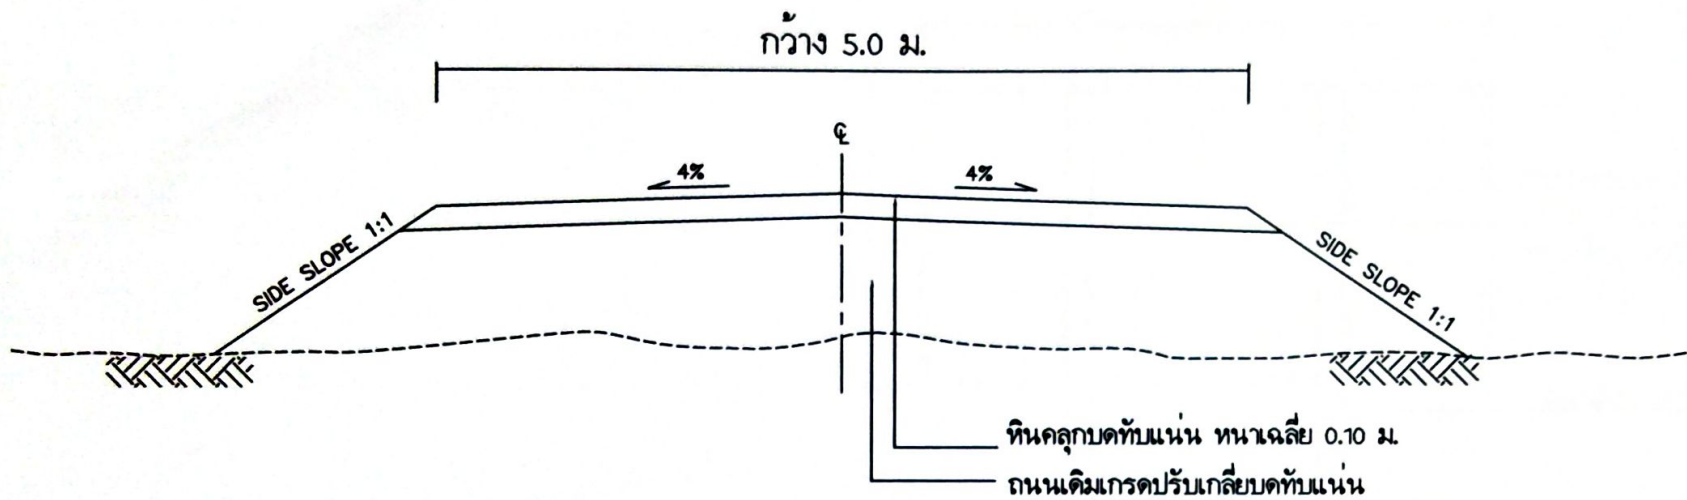


รูปตัดตามขวางงานลงหินคลุก


โครงการก่อสร้าง
ปรับปรุงถนน สายโนนจิว
-คอนเปล้า-หนองคอง


สถานที่ก่อสร้าง
บ้านโนนจิว ม.15 , บ้านคอนเปล้า
ตำบล ทหารัง อำเภอ พระทองคำ
จังหวัดนครราชสีมา

ออกแบบเขียนแบบ

นายไกลสุด จิมสันเที๊ยะ
ผอ.กองช่าง

ตรวจ

(นายไกลสุด จิมสันเที๊ยะ)
วิศวกรโยธา ภย.37006

เห็นชอบ

(นายประเสริฐ ศรีสูงเนิน)
ปลัดอาวุโสอำเภอพระทองคำ

อนุมัติ

(นายสุชาติ คือเระ)
นายอำเภอพระทองคำ


รายละเอียด
รูปตัดแสดงโครงสร้างถนน

วันที่
18/08/2562


SCALE
ไม่แสดง

แบบเลขที่
/2562

แผ่นที่
3/4

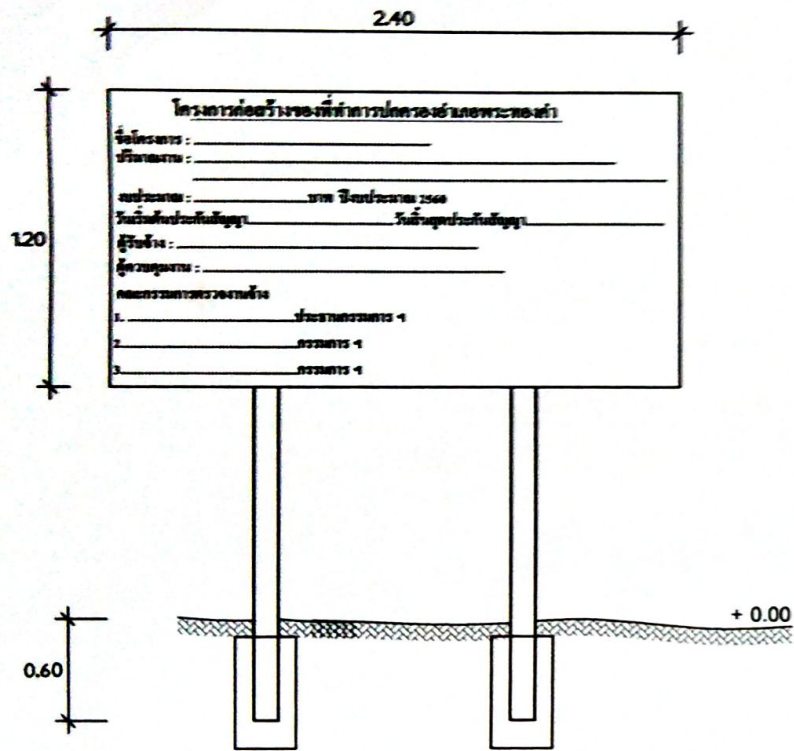

รูปด้านหน้า
NOT TO SCALE

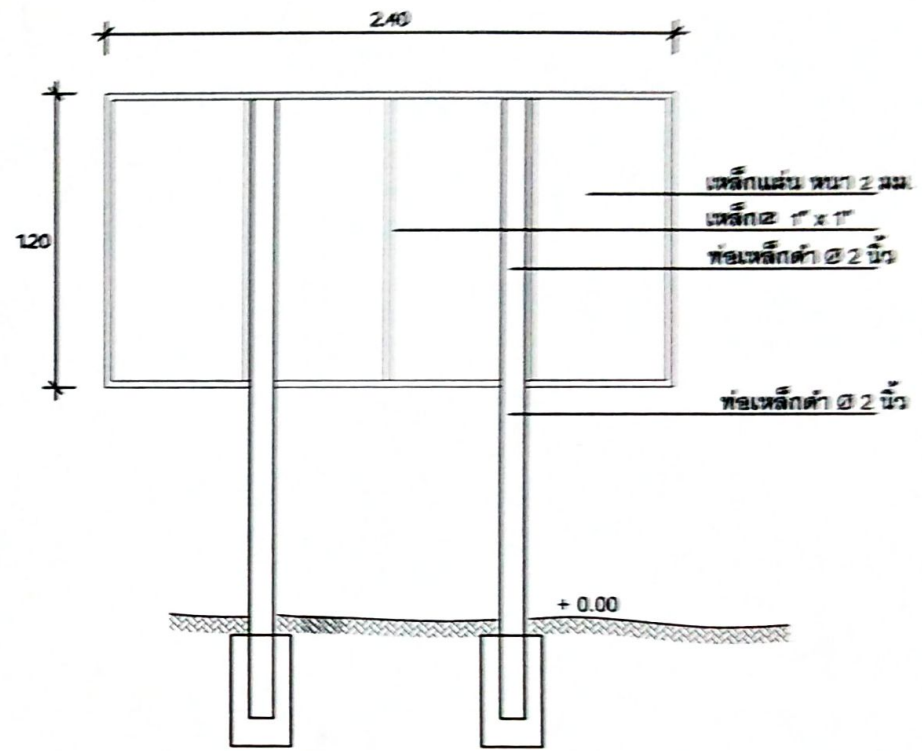

รูปด้านหลัง
NOT TO SCALE

รายการประกอบแบบ

1. ทาสีกันสนิม 2 ครั้ง และทาสีน้ำมันสีเขียวทับ 2 ครั้ง
2. ขนาดตัวอักษรต้องมีขนาดที่เหมาะสมกับข้อความและขนาดของป้าย ใช้สีน้ำมันสีขาว
3. เขียนตราสัญลักษณ์ อบต. ท้องถิ่น ขนาด 0.30 เมตร ด้วยสีน้ำมันสีขาว
4. ทำการติดตั้งป้ายในบริเวณพื้นที่โครงการ ติดตั้งในจุดที่ปลอดภัยไม่บดบังทัศนียภาพในการมองเห็นของผู้สัญจรเส้นทาง
5. เเทคอนกรีตยึดฐานเสาทุกต้น ตามแบบ

โครงการก่อสร้าง ปรับปรุงถนน ศาลาในมิ่ง - ตอนแปลน - พระทองคำ	
สถานที่ก่อสร้าง บ้านในมิ่ง หมู่ ๕, ตำบลหนองปลัด ตำบล ท้องถิ่น อำเภอ พระทองคำ จังหวัดนครราชสีมา	
ออกแบบเขียนแบบ นายโกสุม จิมสันเที๊ยะ ผอ. กองช่าง	
ตรวจ (นายโกสุม จิมสันเที๊ยะ) วิศวกรโยธา กช. ๖๐๐๘	
เห็นชอบ (นายประเสริฐ ศรีสูงเนิน) ปลัดอาวุโสอำเภอพระทองคำ	
อนุมัติ (นายสุชาติ คือระ) นายอำเภอพระทองคำ	
รายละเอียด ป้ายโครงการ	
วันที่ 18/09/2562	SCALE ไม่แสดง
แบบเลขที่ /2562	แผ่นที่ 4/4

ตารางแสดงวงเงินงบประมาณที่ได้รับจัดสรรและราคากลางในงานจ้างก่อสร้าง

๑. ชื่อโครงการ ปรับปรุงถนนสายโนนจิว - ดอนเปล้า - หนองตอ หมู่ที่ ๑๕ ตำบลทัพรั้ง
อำเภอพระทองคำ จังหวัดนครราชสีมา
/หน่วยงานเจ้าของโครงการ ที่ทำการปกครองอำเภอพระทองคำ จังหวัดนครราชสีมา
๒. วงเงินงบประมาณ ที่ได้รับจัดสรร ๔๘๗,๐๐๐.๐๐ บาท (สี่แสนแปดหมื่นเจ็ดพันบาทถ้วน)
๓. ลักษณะงาน
โดยสังเขป เกรดปรับเกลี่ยพร้อมบดทับถนนเดิม กว้าง ๕.๐๐ เมตร ยาวรวม ๑,๔๕๐.๐๐ เมตร ลงหินคลุกปรับเกลี่ยพร้อมบดทับแน่นหนา ๐.๑๐ เมตร จำนวน ๗๒๕.๐๐ ลูกบาศก์เมตร
พร้อมป้ายโครงการ ๑ ป้าย

(รายละเอียดตามแบบ)

๔. ราคากลางคำนวณ ณ วันที่ ๑๘ กันยายน ๒๕๖๒ เป็นเงิน ๔๘๗,๐๐๐.๐๐ บาท (สี่แสนแปดหมื่นเจ็ดพันบาทถ้วน)

๕. บัญชีประมาณการราคากลาง

๕.๑ พร. ๔

๕.๒ พร. ๕

๕.๓-....

๕.๔-....

๖. รายชื่อคณะกรรมการกำหนดราคากลาง

- | | | |
|----------------------------|---------|---|
| ๖.๑ นายประเสริฐ ศรีสูงเนิน | ตำแหน่ง | ปลัดอำเภอ(เจ้าพนักงานปกครองชำนาญการพิเศษ) |
| | | เป็นประธานกรรมการ |
| ๖.๒ นายฉัตรชัย กิ่งชัยภูมิ | ตำแหน่ง | ปลัดองค์การบริหารส่วนตำบลทัพรั้ง |
| | | เป็นกรรมการ |
| ๖.๓ นายไกลสุด ฉิมสันเทียะ | ตำแหน่ง | ผู้อำนวยการกองช่าง |
| | | เป็นกรรมการ |
| ๖.๔ | | |

(ลงชื่อ)

เป็นประธานกรรมการ

(นายประเสริฐ ศรีสูงเนิน)

ปลัดอำเภอ(เจ้าพนักงานปกครองชำนาญการพิเศษ)

(ลงชื่อ)



เป็นกรรมการ

(ลงชื่อ)



เป็นกรรมการ

(นายฉัตรชัย กิ่งชัยภูมิ)

ปลัดองค์การบริหารส่วนตำบลทัพรั้ง

(นายไกลสุด ฉิมสันเทียะ)

ผู้อำนวยการกองช่าง