



ประกาศอำเภอสูงเนิน

เรื่อง การจัดซื้อ จัดจ้าง โครงการตามมาตรการส่งเสริมความเป็นอยู่ระดับตำบล (ตำบลละ ๕ ล้าน)
โครงการก่อสร้างฝายน้ำล้นคอนกรีตเสริมเหล็ก บ้านดอน หมู่ที่ ๑๐ ตำบลบุงชีเหล็ก

ด้วยอำเภอสูงเนินได้รับอนุมัติงบประมาณจากสำนักงานงบประมาณโครงการตามมาตรการส่งเสริมความเป็นอยู่ของประชาชนผู้มีรายได้น้อย ประจำปี ๒๕๕๘ งบกลาง รายการสำรองจ่ายเพื่อกรณีฉุกเฉินหรือจำเป็น (ตำบลละ ๕ ล้าน) ครั้งที่ ๓ เมื่อวันที่ ๕ กุมภาพันธ์ ๒๕๕๙ จำนวน ๑๕๕ โครงการ เป็นเงิน ๓๗,๓๔๙,๘๐๐ บาท (สามสิบเจ็ดล้านสามแสนสี่หมื่นเก้าพันแปดร้อยบาทถ้วน) นั้น

อำเภอสูงเนินจึงขอประกาศให้ผู้ที่สนใจเสนอราคางาน โครงการก่อสร้างฝายน้ำล้นคอนกรีตเสริมเหล็ก บ้านดอน หมู่ที่ ๑๐ ตำบลบุงชีเหล็ก จำนวนเงินงบประมาณ ๙๑,๐๐๐ บาท (เก้าหมื่นหนึ่งพันบาทถ้วน) จำนวนราคากลาง ๙๐,๙๐๐ บาท(เก้าหมื่นเก้าร้อยบาทถ้วน) โดยมีรายละเอียดดังต่อไปนี้
คุณสมบัติของผู้เสนอราคา ดังนี้

๑. เป็นผู้มีอาชีพรับจ้างงาน จัดซื้อ จัดจ้าง
๒. เป็นผู้มีผลงานที่น่าเชื่อถือ หรือหนังสือรับรองผลงานจากหน่วยงานของรัฐ(ถ้ามี)
๓. ไม่เป็นผู้ได้รับเอกสิทธิ์หรือความคุ้มกัน ซึ่งอาจปฏิเสธไม่ยอมขึ้นศาลไทยเว้นแต่รัฐบาลของผู้เสนอราคาได้มีคำสั่งให้สละสิทธิ์ ความคุ้มกันเช่นนั้น
๔. ไม่เป็นผู้มีผลประโยชน์ร่วมกันกับผู้เสนอราคารายอื่น ที่เข้าเสนอราคาให้แก่อำเภอสูงเนิน ณ วันที่เสนอราคาหรือไม่เป็นผู้กระทำการอันเป็นการขัดขวางราคาอย่างเป็นธรรมในการเสนอราคาครั้งนี้
๕. ไม่อยู่ระหว่างถูกแจ้งเวียนชื่อเป็นผู้ทำงานของหน่วยงานราชการรัฐวิสาหกิจ

เอกสารประกอบการเสนอราคา ประกอบด้วย

๑. ใบเสนอราคาและใบแสดงปริมาณงาน
๒. หลักฐานทางการค้า

ในกรณีเสนอราคาเป็นนิติบุคคล

(ก) ห้างหุ้นส่วนสามัญหรือห้างหุ้นส่วนจำกัดให้ยื่นสำเนาหนังสือรับรองจดทำเนียบนิติบุคคลบัญชีรายชื่อหุ้นส่วนผู้จัดการผู้มีอำนาจควบคุม (ถ้ามี) พร้อมรับรองสำเนาถูกต้อง

(ข) บริษัทจำกัดหรือบริษัทมหาชนจำกัด ให้ยื่นสำเนาหนังสือรับรองการจดทะเบียนนิติบุคคลหนังสือ บริษัทสนธิ บัญชีรายชื่อกรรมการผู้จัดการ ผู้มีอำนาจควบคุม (ถ้ามี) สำเนาบัตรประจำตัวประชาชนของผู้เป็นหุ้นส่วนพร้อมรับรองสำเนาถูกต้อง

๓. สำเนาบัตรประจำตัวประชาชน
๔. สำเนาทะเบียนบ้าน
๕. สำเนาเอกสารผู้ค้าภาครัฐ e-gp (ถ้ามี)
๖. สำเนาใบทะเบียนภาษีมูลค่าเพิ่ม (ถ้ามี)

๗. หนังสือมอบอำนาจซึ่งปิดอากรแสตมป์ตามกฎหมาย ในกรณีที่ผู้มีรายชื่อในหนังสือรับรองหรือหลักฐานการจดทะเบียนมอบอำนาจให้บุคคลอื่นลงนามในหลักฐานแทนพร้อมสำเนาบัตรประจำตัวประชาชนของผู้มอบอำนาจและผู้รับมอบอำนาจพร้อมรับรองสำเนาถูกต้อง

ในกรณีผู้เสนอราคา เป็นบุคคลธรรมดา หรือคณะบุคคลที่มีโชตินิติบุคคลให้อื่นสำเนาบัตรประจำตัวประชาชนของผู้ยื่น สำเนาข้อตกลงที่แสดงถึงการเข้าเป็นหุ้นส่วน (ถ้ามี) สำเนาบัตรประจำตัวประชาชนของผู้เป็นผู้ส่วนพร้อมรับรองสำเนาถูกต้อง

ในกรณีผู้เสนอราคา เป็นผู้เสนอราคาาร่วมกันในฐานะเป็นผู้ร่วมค้า ให้อื่นสำเนาสัญญาของการเข้าร่วมค้าสำเนาบัตรประจำตัวประชาชน ของผู้ร่วมค้า ฝ่ายใดเป็นโชตินิติบุคคลให้อื่นเอกสารตามที่ระบุไว้ใน (ก)

กำหนดยื่นของเสนอราคา

ระหว่างวันที่ ๑๙ กุมภาพันธ์ ๒๕๕๙ ถึงวันที่ ๒๓ กุมภาพันธ์ ๒๕๕๙ ณ ห้องปฏิบัติงานการเงินและบัญชีอำเภอสูงเนิน (ชั้น ๒) ในวันและเวลาราชการ ดังนี้

โดยจะทำการเปิดซองและพิจารณาผลการเสนอราคาเป็นรายตำบล/รายโครงการ ห้องประชุมอำเภอสูงเนิน ชั้น ๒ ในวันที่ ๒๔ กุมภาพันธ์ ๒๕๕๙ ตั้งแต่เวลา ๑๐.๐๐ น. เป็นต้นไป

หลักเกณฑ์ที่ควรทราบและถือปฏิบัติดังนี้

๑. ผู้ที่ประสงค์ยื่นของเสนอราคา ต้องบรรจุใบเสนอราคาพร้อมเอกสารอื่นๆ ให้ครบถ้วนตามประกาศอำเภอสูงเนินในซองปิดผนึกในลักษณะที่ไม่สามารถให้บุคคลใดเห็นหรือทราบได้ว่าราคาที่เสนอเท่าใด จนกว่าจะถูกเปิดในวันเปิดซองและมีลายเซ็นกำกับ ตามรอยผนึกหรือประทับตราห้าง (ถ้ามี) โดยหน้าซองระบุว่า เป็นโครงการอะไรพร้อมระบุ หมู่บ้านและตำบล ที่ตั้งโครงการให้ชัดเจน ๑ ของ ต่อ ๑ โครงการ
๒. การพิจารณาคัดเลือกให้ผู้เสนอราคารายใดเป็นผู้สัญญาจ้าง ขึ้นอยู่กับคณะกรรมการพิจารณา กลั่นกรองผู้รับจ้าง ในเบื้องต้นจะพิจารณาจากผู้เสนอราคาต่ำสุดก่อนและต้องมีคุณสมบัติตรงกับที่จะจ้างพร้อมทั้งมีเอกสารหลักฐาน ที่เป็นสาระสำคัญครบถ้วนตามประกาศอำเภอสูงเนิน
๓. กรณีที่ผู้เสนอราคาต่ำสุด แต่ขาดคุณสมบัติหรือเอกสารไม่ครบถ้วนหรือมีพฤติกรรม บ่งชี้ว่าไม่เหมาะสมจะได้รับการพิจารณาให้เป็นผู้รับจ้างด้วยประการใดๆ ให้เป็นดุลยพินิจของคณะกรรมการ กลั่นกรองตรวจสอบคุณสมบัติและพิจารณาผลที่จะนำผู้เสนอราคารายถัดไป หรือรายอื่นที่เหมาะสมกว่าให้เป็นผู้รับจ้างก็ได้โดยมติ ส่วนใหญ่ของคณะกรรมการชุดนี้ให้เป็นที่สุด
๔. หากโครงการใดมีผู้เสนอราคาน้อยกว่า ๓ ราย อำเภอขอสงวนสิทธิ์ ที่จะไม่ตกลงจ้างผู้เสนอราคา รายใด โดยจัดให้มีการเสนอราคาใหม่ขึ้น

ผู้สนใจเสนอราคา สามารถติดต่อขอทราบรายละเอียดเพิ่มเติมได้ที่ทำการปกครองอำเภอสูงเนิน ชั้น ๒ งานการเงินและบัญชี หรือสอบถามทางโทรศัพท์หมายเลข ๐-๔๔๑-๙๒๕๙ หรือปกครองจังหวัดนครราชสีมา www.dopakorat.com

จึงประกาศมาให้ทราบโดยทั่วกัน

ประกาศ ณ วันที่ ๑๙ กุมภาพันธ์ ๒๕๕๙


(นายชูศักดิ์ ชุนเกาะ)
นายอำเภอสูงเนิน

แบบสรุปค่าก่อสร้าง

แบบ ปร.5 (ก)

กลุ่มงาน/งาน งานชลประทาน
 ชื่อโครงการ/งานก่อสร้าง โครงการก่อสร้างฝายน้ำล้นคอนกรีตเสริมเหล็ก
 สถานที่ก่อสร้าง บ้านดอน หมู่ที่ 10 ตำบลบุงชีเหล็ก อำเภอสองเนิน จังหวัดนครราชสีมา จุดที่ 1
 แบบเลขที่ -
 หน่วยงานเจ้าของโครงการ/งานก่อสร้าง
 แบบ ปร.4 ที่แบบ มีจำนวน 1 หน้า
 คำนวณราคากลาง เมื่อวันที่ 11 เดือน กุมภาพันธ์ พ.ศ. 2559

หน่วย : บาท

ลำดับที่	รายการ	ค่างานต้นทุน	Factor F	ค่าก่อสร้าง	หมายเหตุ
1	งาน/กลุ่มงาน...งานก่อสร้างอาคาร...	68,584.55	1.3266	90,984.26	เงื่อนไขการใช้ตาราง Factor F
2	งาน/กลุ่มงาน				เงินล่วงหน้าจ่าย.....-%
3	งาน/กลุ่มงาน				เงินประกันผลงานหัก.....-%
4	งาน/กลุ่มงาน				ดอกเบี้ยเงินกู้.....7.....%
					ภาษีมูลค่าเพิ่ม.....7.....%
รวมค่าก่อสร้าง				90,984.26	
ปรับลดราคาค่าก่อสร้าง				90,900.00	

(-เก้าหมื่นเก้าร้อยบาทถ้วน-)

ขนาดหรือพื้นที่ก่อสร้างทาง จำนวน-..... ตร.ม. เฉลี่ย-..... บาท/ตร.ม.

หมายเหตุ : ที่มาของราคากลาง

- ราคาน้ำมันดีเซล ณ อำเภอมือง จังหวัดนครราชสีมา ราคา 20.46 บาท/ลิตร
- บัญชีค่าแรงงาน/ดำเนินการ สำหรับถอดแบบคำนวณราคากลางงานก่อสร้าง ฉบับปรับปรุงเดือน ตุลาคม 2558
- ตารางค่าดำเนินการและค่าเสื่อมราคา (สำหรับงานก่อสร้างทาง สะพาน และท่อเหลี่ยม) ฉบับปรับปรุงเดือน ตุลาคม 2558
- ราคาวัดก่อสร้าง ใช้ราคาพาณิชย์จังหวัดนครราชสีมา และกรุงเทพมหานคร ประจำเดือน มกราคม 2559

เรียน นายอำเภอสองเนิน

คณะกรรมการกำหนดราคากลางได้ตรวจสอบและเห็นชอบให้ประมาณราคานี้ใช้เป็นราคากลางของโครงการก่อสร้างฝาย - น้ำล้น คสล. บ้านดอน หมู่ที่ 10 ตำบลบุงชีเหล็ก อำเภอสองเนิน จังหวัดนครราชสีมา เมื่อวันที่

(นางสาวจิตาภา เปรมธนนชัย)

ผู้อำนวยการกองช่าง/กรรมการ

(นายกิตติภูมิ ชื่นวธณูปถัมภ์)

ปลัดอำเภอสองเนิน/ประธานกรรมการ

(นายชนชาติ ชาประชุม)

ปลัด อบต./กรรมการ

(นายสุศักดิ์ ชื่นเกาะ)

นายอำเภอสองเนิน/อนุมัติ

แบบแสดงรายการ ปริมาณงาน และราคา

แบบ ปร.4 แผ่นที่1/1.....

กลุ่มงาน/งาน

งานชลประทาน

แบบเลขที่


ชื่อโครงการ/งานก่อสร้าง โครงการก่อสร้างฝายน้ำล้นคอนกรีตเสริมเหล็ก ขนาดกว้าง 5 เมตร ยาว 7 เมตร ทน 0.15 เมตร บ้านดอน หมู่ที่ 10 ตำบลบุ่งชี้อีเหล็ก อำเภอสูงเนิน จังหวัดนครราชสีมา จุดที่ 1

หน่วยงานเจ้าของโครงการ/งานก่อสร้าง

ค่านิยมราคากลางโดย นางสาวจิตภา ปรมณันชัย


เมื่อวันที่ 11 เดือน กุมภาพันธ์ พ.ศ. 2559

ลำดับที่	รายการ	จำนวน	หน่วย	ค่าวัสดุ		ค่าแรงงาน		รวม	หมายเหตุ
				ราคาต่อหน่วย	จำนวนเงิน	ราคาต่อหน่วย	จำนวนเงิน		
1	งานดินชุด	21.00	ลบ.ม.	-	-	99.00	2,079.00	2,079.00	
2	งานดินถมปรับระดับหน้าฝาย	7.000	ลบ.ม.	100.00	700.00	99.00	693.00	1,393.00	
3	งานทรายหยาบ	10.050	ลบ.ม.	406.540	4,085.73	99.00	994.95	5,080.68	
4	งานคอนกรีตหยาบ	0.15	ลบ.ม.	1,728.97	259.346	306.00	45.90	305.246	
5	งานคอนกรีตโครงสร้าง	17.20	ลบ.ม.	1,822.43	31,345.80	306.00	5,263.20	36,609.00	
6	งานเหล็กเสริม								
	- วายเมท # 20x20	49.00	ตร.ม.	25.50	1,249.50	5.00	245.00	1,494.50	
	- RB Ø 9 มม.	0.0849	ตัน	15,825.79	1,343.61	4,100.00	348.09	1,691.70	
	- RB Ø 12 มม.	0.9683	ตัน	15,364.30	14,877.25	3,300.00	3,195.39	18,072.64	
7	ลวดผูกเหล็ก	3.1596	กก.	26.17	82.69	-	-	82.69	
8	งานไม้แบบ	59.000	ม.	-	-	20.60	1,215.40	1,215.40	
9	ตะปู	10.00	กก.	56.07	560.70	-	-	560.70	
	รวมค่างานต้นทุน							68,584.55	

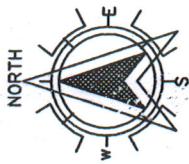


โครงการก่อสร้างฝายน้ำต้น คอนกรีตเสริมเหล็ก

ดำเนินการก่อสร้าง ณ บ้านคอน หมู่ที่ 10 ต.บึงขี้เหล็ก อ.สูงเนิน จ.นครราชสีมา

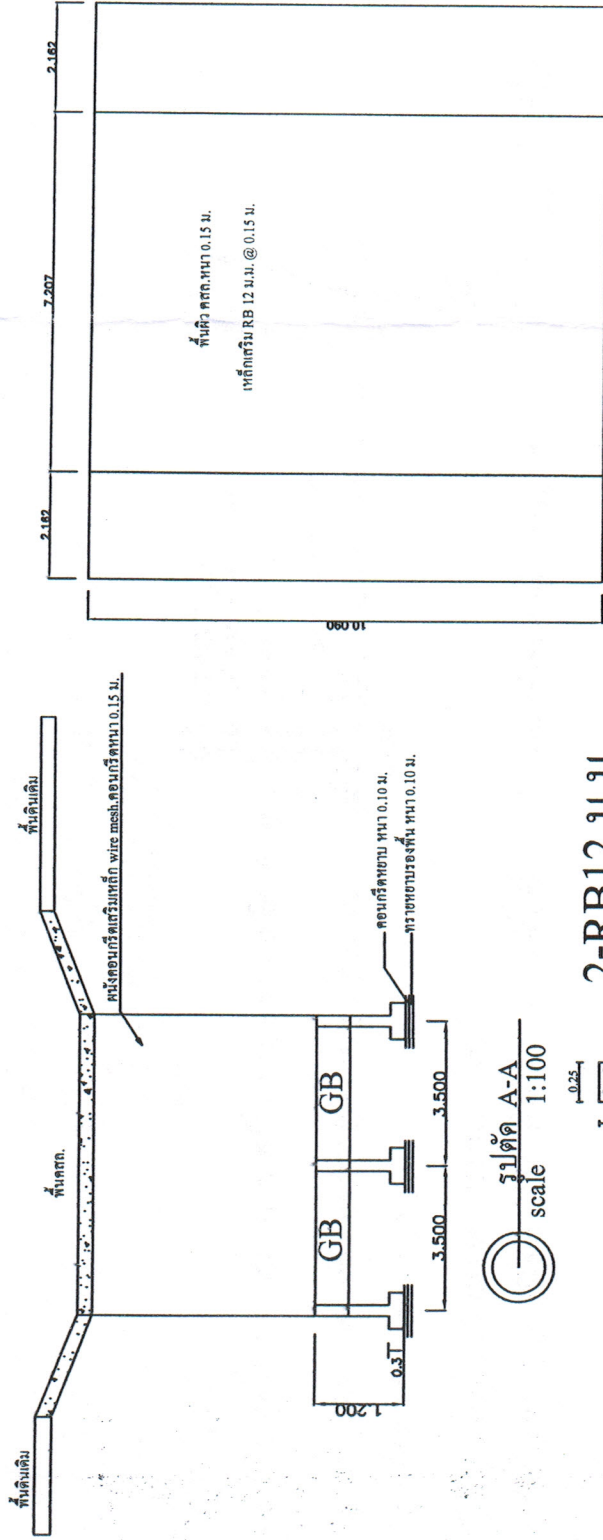

รูปตัด A-A
scale 1:100

2-RB12 ม.ม.
1-RB9 ม.ม. @ 0.10 ม.
2-RB12 ม.ม.

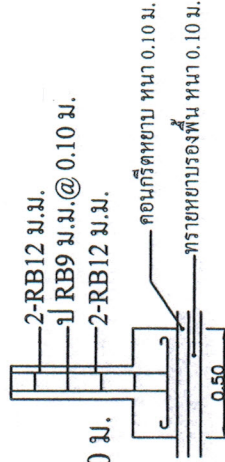

หมายเหตุ

- งานดินลูกรังก่อ คสล.ขนาดกว้าง 5 ม. ยาว 7 ม. ลึก 0.60 ม.
- งานดินถมหน้าฝายขนาดกว้าง 2.45 ม. สูง 2.50 ม. สูงเอียง 3.50 ม. ยาว 7.00 ม.

- ใ้รายการประมาณราคาประกอบแบบ

- บริเวณวางท่ออาจมีการปรับเปลี่ยนตามสภาพพื้นที่ให้อยู่ในดุลพินิจของผู้ควบคุมงาน

โครงการ ก่อสร้างฝายน้ำต้น คอนกรีตเสริมเหล็ก	ที่ว่าการอำเภอสูงเนิน จังหวัดนครราชสีมา
สถานที่ บ้านคอน หมู่ที่ 10 ต.บึงขี้เหล็ก อ.สูงเนิน จ.นครราชสีมา	
สำรวจ ดำรวบ	(นายอัครวัฒน์ วรรณวิโรจน์) นายช่างโยธา
เขียนแบบ	(นายอัครวัฒน์ วรรณวิโรจน์) นายช่างโยธา
ตรวจสอบ	(นางสาวจิตตา เปรมธรมชัย) ผู้อำนวยการกองช่าง
เห็นชอบ	(นายสมภพ บุคคาสิทธิ์) ปลัดสูงเนิน
อนุมัติแบบ	(นายชูศักดิ์ ชูณะปะ) นายอำเภอสูงเนิน
วันที่	วันที่
แบบลงที่	แผนที่

รูปตัด B-B
scale 1:100