ประกาศอำเภอด่านขุนทด

เรื่อง ประกาศราคากลางงานจ้างเหมาขุดลอกห้วยลำเชียงไกร บ้านวังโป่ง หมู่ที่ ๖ เชื่อมฝายครูอ่อง ตำบลบ้านเก่า อำเภอด่านขุนทด จังหวัดนครราชสีมา

ด้วย อำเภอด่านขุนทด มีความประสงค์จะขอประกาศราคากลางงานจ้างเหมาขุดลอกห้วยลำเชียงไกร บ้านวังโป่ง หมู่ที่ ๖ เชื่อมฝายครูอ่อง ตำบลบ้านเก่า อำเภอด่านขุนทด จังหวัดนครราชสีมา ตามแบบที่ ปปช. กำหนด รายละเอียดดังนี้

ตารางแสดงวงเงินงบประมาณที่ได้รับจัดสรรและราคากลางในงานจ้างก่อสร้าง

๑. ชื่อโครงการ โครงการขุดลอกห้วยลำเชียงไกร บ้านวังโป่ง หมู่ที่ ๖ เชื่อมฝายครูอ่อง ตำบลบ้านเก่า อำเภอด่านขุนทด จังหวัดนครราชสีมา

หน่วยงานเจ้าของโครงการ ที่ทำการปกครองอำเภอด่านขุนทด อำเภอด่านขุนทด จังหวัดนครราชสีมา

๒. วงเงินงบประมาณที่ได้รับจัดสรร ๒,๐๔๗,๕๐๐.- บาท (สองล้านสี่หมื่นเจ็ดพันห้าร้อยบาทถ้วน)

๓. ลักษณะงานโดยสังเขป จ้างเหมาขุดลอกห้วยลำเชียงไกร บ้านวังโป่ง หมู่ที่ ๖ เชื่อมฝายครูอ่อง ตำบลบ้านเก่า อำเภอด่านขุนทด จังหวัดนครราชสีมา ปริมาณงาน ขนาด ๓๐*๒,๐๐๐*๔.๕ เมตร หรือปริมาณดินขุดไม่น้อยกว่า ๖๘,๐๐๘.๘ ลูกบาศก์เมตร

๔. ราคากลางคำนวณ ณ วันที่ ๑ ธันวาคม ๒๕๕๘ เป็นเงิน ๒,๐๒๓,๐๐๐.- บาท (สองล้านสองหมื่นสามพันบาทถ้วน)

๕. บัญชีประมาณการราคากลาง

๕.๑ แบบ ปร.๔

๕.๒ แบบ ปร.๕

๖. รายชื่อคณะกรรมการกำหนดราคากลาง

๖.๑ นายไพศาล ผลฟัก	ตำแหน่ง ปลัดอำเภอ (จพง.ปค.ชำนาญการพิเศษ)	ประธานกรรมการ
๖.๒ นายพรสถิตย์ กาศขุนทด	ตำแหน่ง ปลัดอำเภอ (จพง.ปค.ชำนาญการ)	กรรมการ
๖.๓ นายธนภาค หงษ์ขุนทด	ตำแหน่ง เจ้าหน้าที่บริหารงานช่าง อบต.บ้านเก่า	กรรมการ

ประกาศ ณ วันที่ ๔ ธันวาคม ๒๕๕๘

ร้อยโท

(วสันต์ สุขสมบูรณ์)

นายอำเภอด่านขุนทด

สรุปผลการประมาณราคา

ฝ่ายปกครองอำเภอด่านขุนทด

ประเภทงาน ชลประทาน(ขุดลอก)

สถานที่ตั้งโครงการ บ้านวังโป่ง หมู่ที่ 6 ตำบลบ้านเก่า อำเภอด่านขุนทด จังหวัดนครราชสีมา

สระน้ำ ปริมาตรดินขุดไม่น้อยกว่า 68008.8 ลบ.ม.

เจ้าของงาน ฝ่ายปกครองอำเภอด่านขุนทด

แบบเลขที่ ...../.....

ออกแบบและรายการ

จำนวน.....แผ่น

ประมาณราคาวันที่ 1 ธันวาคม 2558

ลำดับที่	รายการ	รวมค่างานต้นทุน (บาท)	Factor F	รวมค่าก่อสร้าง (บาท)	หมายเหตุ
1	ประเภทงานทาง	1,523,397.12	1.3266	2,020,938.61	Factor F
2	ป้ายโครงการ			2,500.00	เงินล่วงหน้าจ่าย 0%
					ดอกเบี้ยเงินกู้ 7%
					เงินประกันผลงานหัก 0%
					ภาษีมูลค่าเพิ่ม 7%
		รวมราคาก่อสร้างเป็นเงิน		2,023,438.61	
สรุป		คิดเป็นเงินงบประมาณ		**2,023,000.00**	
(ตัวอักษร) สองล้านสองหมื่นสามพันบาทถ้วน					

ลงชื่อ.....ผู้ประมาณการ

(นายธนภาค หงษ์ขุนทด)

เจ้าหน้าที่บริหารงานช่าง

ว่าที่ร้อยโท.....เห็นชอบ

ลงชื่อ.....อนุมัติ

ร.ท. (วสันต์ สุขสมบูรณ์)

นายอำเภอด่านขุนทด

คณะกรรมการกำหนดราคากลางได้ตรวจสอบแล้ว

เห็นชอบให้ประมาณราคานี้เป็นราคากลาง

ลงชื่อ..... ประธานกรรมการ

ลงชื่อ.....กรรมการ

ลงชื่อ.....กรรมการ

ใบประมาณราคาค่าขุดลอกคลอง

งานจ้างเหมาขุดลอก บ้านวังโป่ง หมู่ที่ 6 ตำบลบ้านเก่า อำเภอด่านขุนทด จังหวัดนครราชสีมา

ปริมาณงาน จุดที่ 1 ขนาด 30*2000*4.5 เมตร หรือปริมาณดินขุดไม่น้อยกว่า 68008.8 ลบ.ม.

ลำดับ	รายการ	จำนวน	หน่วย	ค่าวัสดุ	ค่าแรง	รวม ค่าวัสดุ และ ค่าแรงงาน	หมาย เหตุ
				ราคา/หน่วย(บาท)	ราคา/หน่วย(บาท)		
1	งานถางป่าขุดตอ	-	ตร.ม.	-	1.19	-	
2	งานดินลูกรัง	-	ลบ.ม.	90.00		-	
3	งานระบายน้ำ						
	ท่อระบายน้ำ คสล.						
	- ขนาด dia 0.30x1.00 เมตร	-	ท่อน	190.20	42.54	-	
	- ขนาด dia 0.40x1.00 เมตร	-	ท่อน	274.31	65.20	-	
	- ขนาด dia 0.60x1.00 เมตร	-	ท่อน	423.84	93.77	-	
	- ขนาด dia 0.80x1.00 เมตร	-	ท่อน	629.45	127.81	-	
	- ขนาด dia 1.00x1.00 เมตร	-	ท่อน	947.17	156.81	-	
6	งานขุดสระน้ำ	-	ลบ.ม.		16.86	-	รวมค่าขน
7	งานขุดลอกด้วยรถขุด	68,008.80	ลบ.ม.		22.40	1,523,397.12	
			รวม			**1,523,397.12**	

ตัวอักษร (หนึ่งล้านห้าแสนสองหมื่นสามพันสามร้อยเก้าสิบเจ็ดบาทสิบสองสตางค์)

(ลงชื่อ).....ผู้ประมาณการ

(นายธนภาค หงษ์ขุนทด)

เจ้าหน้าที่บริหารงานช่าง

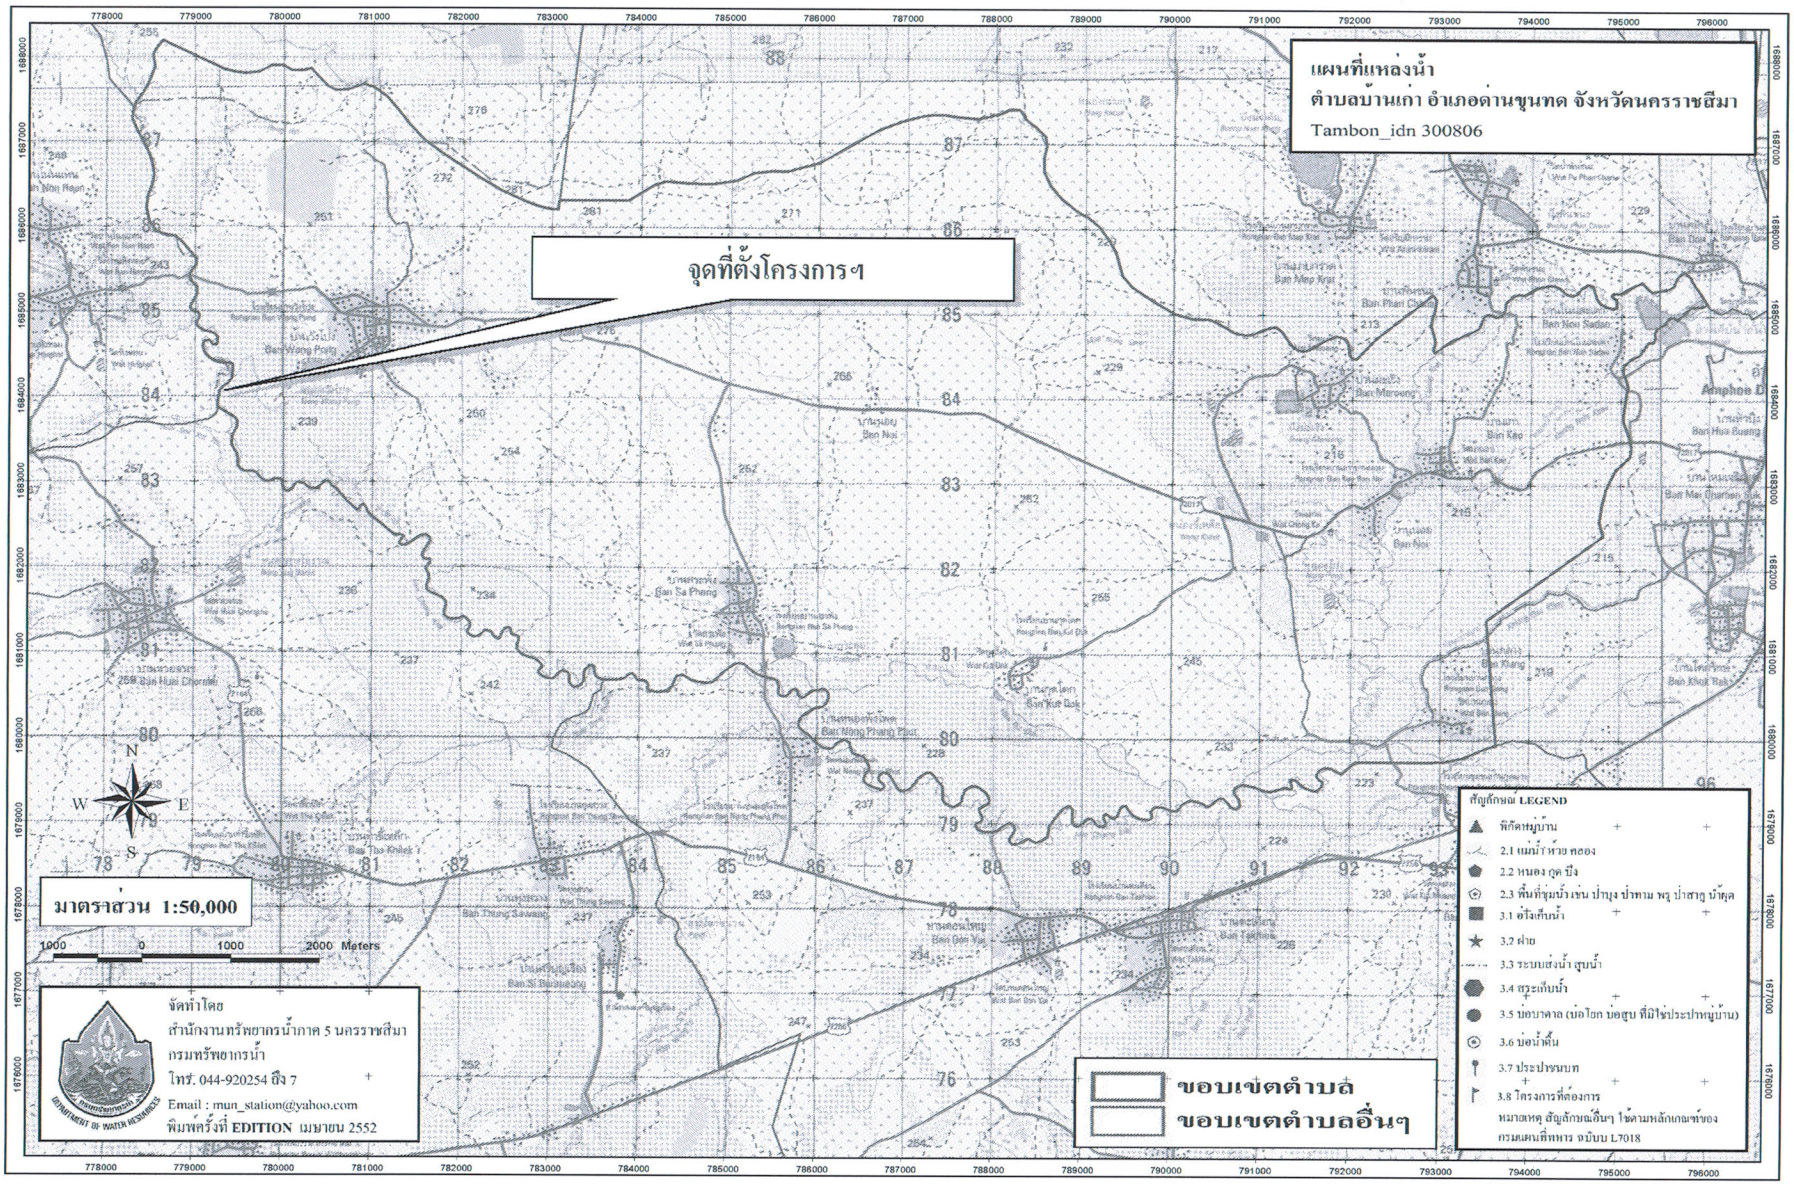
แผนที่แหล่งน้ำ
ตำบลบ้านเก่า อำเภอด่านขุนทด จังหวัดนครราชสีมา
Tambon_idn 300806
จุดที่ตั้งโครงการฯ
N
W
E
S
มาตราส่วน 1:50,000
1000 0 1000 2000 Meters
จัดทำโดย
สำนักงานทรัพยากรน้ำภาค 5 นครราชสีมา
กรมทรัพยากรน้ำ
โทร. 044-920254 ต่อ 7
Email : mun_station@yahoo.com
พิมพ์ครั้งที่ EDITION เมษายน 2552
DEPARTMENT OF WATER RESOURCES
ขอบเขตตำบล
ขอบเขตตำบลอื่นๆ
สัญลักษณ์ LEGEND
พิกัดหมู่บ้าน
2.1 แม่น้ำ ห้วย หลอง
2.2 หนอง อุด บึง
2.3 พื้นที่ชุมน้ำ เช่น ป่าบุง ป่าทาม พรุ ป่าสาคู บ้าพุด
3.1 อ่างเก็บน้ำ
3.2 ฝาย
3.3 ระบบส่งน้ำ สูบน้ำ
3.4 สระเก็บน้ำ
3.5 บ่อบาดาล (บ่อโยก บ่อสูบ ที่มีใช้ประปาหมู่บ้าน)
3.6 บ่อน้ำตื้น
3.7 ประปาหมู่บ้าน
3.8 โครงการที่ต้องการ
หมายเหตุ สัญลักษณ์อื่นๆ ใช้ตามหลักเกณฑ์ของ
กรมแผนที่ทหาร ฉบับ L7018

โครงการขุดลอกห้วยลำเชียงไกร-ฝายครูอ่อง

บ้านวังโป่ง หมูที่ 6 ตำบลบ้านเก่า อำเภอด่านขุนทด จังหวัดนครราชสีมา

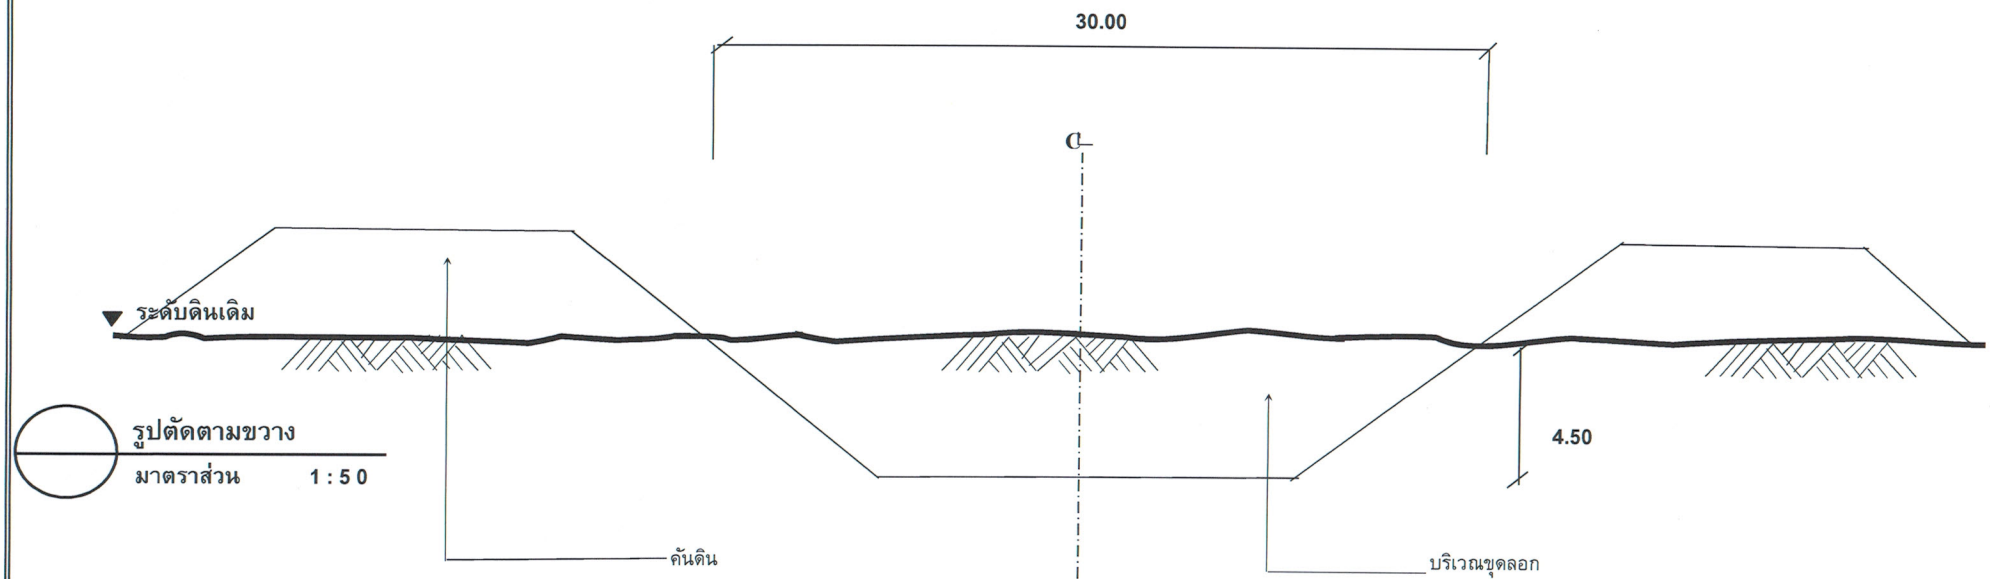

รูปตัดตามขวาง

มาตราส่วน 1 : 5 0

บัญชีปริมาณงาน

ที่	รายการ	หน่วย	ปริมาณงาน	หมายเหตุ
1	งานกรุยทางถางป่าและ			1 เกลี่ยปรับคันดิน
	งานปรับเกลี่ยพื้นทางเดิม	ตร.ม.		ให้อยู่ในสภาพที่
2	งานขุดลอกด้วยรถขุด	ลบ.ม.	68,008.80	เรียบร้อยไม่ก่อปัญหา
3	งานดินถม	ลบ.ม.		กับที่ข้างเคียงตลอดแนว
4	งานดินลูกรัง	ลบ.ม.		2 ขุดลอกคลองตาม
5	งานหินคลุก	ลบ.ม.		ปริมาณงานที่กำหนด
6	ท่อระบายน้ำ คสล.			แล้วทำการเกลี่ยตกแต่ง
	- ขนาด dia 0.30x1.00 เมตร	ท่อน		ปริมาณดินขุดที่ลงต้องไม่
	- ขนาด dia 0.40x1.00 เมตร	ท่อน		น้อยกว่าที่กำหนด
	- ขนาด dia 0.60x1.00 เมตร	ท่อน		
	- ขนาด dia 0.80x1.00 เมตร	ท่อน		
	- ขนาด dia 1.00x1.00 เมตร	ท่อน		
7	ป้ายโครงการ	ป้าย	1	

หมายเหตุ 1 รายละเอียดตามรูปตัดโครงสร้าง สามารถเปลี่ยนแปลงแก้ไขในด้านเรขาคณิตและด้านโครงสร้างได้ตามความเหมาะสมกับสภาพทางที่จะดำเนินการ ทั้งนี้ให้อยู่ในดุลยพินิจของผู้ควบคุมงาน

2 ภายในระหว่างกิโลเมตรตามที่กำหนดในแบบ อาจจะกำหนดให้ทำการตอนใดก็ได้ตามความเหมาะสม และอาจจะเพิ่มบริเวณคลองเชื่อมเข้าสถานที่ราชการ หรืออาคารสาธารณะในระยะไม่เกินเขตทางหลวง หรือทำเพิ่มบริแวณคลองแยกเพื่อให้ได้ปริมาณงานตามที่กำหนด ทั้งนี้ให้อยู่ในดุลยพินิจของผู้ควบคุมงาน

ส่วนโยธา องค์การบริหารส่วนตำบลบ้านเก่า		
แบบขุดลอกคลอง	สำรวจ ออกแบบ เขียนแบบ	เห็นชอบ
แสดงแบบรูปตัดตามขวาง	ตรวจแบบ	อนุมัติ
	วันที่ 1 ธ.ค. 58	