



ประกาศอำเภอด่านขุนทด

เรื่อง ประกาศราคากลางงานก่อสร้างโครงการปรับปรุงเส้นทางคมนาคมเพื่อการคมนาคมขนส่งสินค้าการเกษตร ถนนสายบ้านสระพัง-บ้านวังโป่ง ตำบลบ้านเก่า อำเภอด่านขุนทด จังหวัดนครราชสีมา

ด้วย อำเภอด่านขุนทด มีความประสงค์จะขอประกาศราคากลางงานก่อสร้าง โครงการปรับปรุงเส้นทางคมนาคมเพื่อการคมนาคมขนส่งสินค้าการเกษตร ถนนสายบ้านสระพัง-บ้านวังโป่ง ตำบลบ้านเก่าตามแบบที่ ปปช. กำหนด รายละเอียดดังนี้

ตารางแสดงวงเงินงบประมาณที่ได้รับจัดสรรและราคากลางในงานจ้างก่อสร้าง

๑. ชื่อโครงการ ปรับปรุงเส้นทางคมนาคมเพื่อการคมนาคมขนส่งสินค้าการเกษตร ถนนสายบ้านสระพัง-บ้านวังโป่ง ตำบลบ้านเก่า

หน่วยงานเจ้าของโครงการ ที่ทำการปกครองอำเภอด่านขุนทด อำเภอด่านขุนทด จังหวัดนครราชสีมา

๒. วงเงินงบประมาณที่ได้รับจัดสรร ๑,๗๐๘,๐๐๐.- บาท (หนึ่งล้านเจ็ดแสนแปดพันบาทถ้วน)

๓. ลักษณะงานโดยสังเขป ซ่อมสร้างถนนลาดยางถนนสายบ้านสระพัง-บ้านวังโป่ง ตำบลบ้านเก่า ความยาวถนน ๐.๕๓๗ กม.

๔. ราคากลางคำนวณ ณ ๓๐ มีนาคม ๒๕๕๙ เป็นเงิน ๑,๗๐๘,๐๐๐.- บาท (หนึ่งล้านเจ็ดแสนแปดพันบาทถ้วน)

๕. บัญชีประมาณการราคากลาง

๕.๑ แบบ พร.๔

๕.๒ แบบ พร.๕

๖. รายชื่อคณะกรรมการกำหนดราคากลาง

๖.๑ นายนิติพัฒน์ ขอดทอง	ตำแหน่ง ปลัดอำเภอ (เจ้าพนักงานปกครองชำนาญการ)	ประธานกรรมการ
๖.๒ นางสุนันท์ นาคมทอง	ตำแหน่ง ปลัดอำเภอ (เจ้าพนักงานปฏิบัติภารกิจ)	กรรมการ
๖.๓ นายธนาภาค หงษ์ขุนทด	ตำแหน่ง รักษาการ ผอ.กองช่าง อบต.บ้านเก่า	กรรมการ

ประกาศ ณ วันที่ ๗ เมษายน พ.ศ. ๒๕๕๙

ร้อยโท

(วสันต์ สุขสมบุรณ์)

นายอำเภอด่านขุนทด



คำสั่งอำเภอด้านขุนทด
ที่ ๕๑๘/๒๕๕๙
เรื่อง แต่งตั้งคณะกรรมการกำหนดราคากลาง

เพื่อให้การดำเนินการตามโครงการปรับปรุงเส้นทางคมนาคมเพื่อการคมนาคมขนส่งสินค้า การเกษตร ถนนสายบ้านสระพัง-บ้านวังโป่ง ตำบลบ้านเก่า เป็นไปด้วยความเรียบร้อย อาศัยอำนาจตาม ระเบียบสำนักนายกรัฐมนตรีว่าด้วยการพัสดุ พ.ศ.๒๕๓๕ และฉบับที่แก้ไขเพิ่มเติม ประกอบกับมติคณะรัฐมนตรี เรื่อง หลักเกณฑ์การกำหนดราคากลางงานก่อสร้างของทางราชการ เมื่อวันที่ ๑๙ มีนาคม ๒๕๕๕ และหนังสือ สำนักนายกรัฐมนตรี ที่ นร ๑๒๐๔/๕๖๙๒ ลงวันที่ ๗ มิถุนายน ๒๕๕๗ ข้อ ๒. จึงแต่งตั้งคณะกรรมการกำหนด ราคากลาง ประกอบด้วยข้าราชการ ดังนี้

๑. นายนิติพัฒน์ ขอดทอง ตำแหน่ง ปลัดอำเภอ (เจ้าพนักงานปกครองชำนาญการ)
๒. นางสุนันท์ นาถมทอง ตำแหน่ง ปลัดอำเภอ (เจ้าพนักงานปกครองปฏิบัติการ)
๓. นายธนาภาค หงษ์ขุนทด ตำแหน่ง รักษาการ ผอ.กองช่าง อบต.บ้านเก่า

ให้คณะกรรมการกำหนดราคากลาง มีอำนาจหน้าที่ ดังนี้

๑. กำหนดราคากลางและรายละเอียดการคำนวณราคากลางของงานที่จะดำเนินการจ้าง แจ้าง ให้ผู้มีอำนาจจัดซื้อ/จัดจ้าง ประกาศราคากลางในประกาศ
๒. เก็บรักษารายละเอียดการคำนวณราคากลางไว้โดยถือเป็นเอกสารสำคัญ และเปิดเผย รายละเอียดการคำนวณราคากลาง ตั้งแต่วันเริ่มต้นประกาศ
๓. จัดทำบันทึกคำชี้แจงประกอบกรณีผลการจัดซื้อจัดจ้างได้ต่ำกว่าหรือสูงกว่าราคากลางเกิน ร้อยละ ๑๕ ส่งให้สำนักงานตรวจเงินแผ่นดินทราบด้วย

ให้คณะกรรมการที่ได้รับการแต่งตั้งปฏิบัติหน้าที่โดยเคร่งครัด และรายงานผลให้ทราบ

ทั้งนี้ ตั้งแต่บัดนี้เป็นต้นไป

สั่ง ณ วันที่ ๓๐ มีนาคม พ.ศ.๒๕๕๙

ร้อยโท

(วสันต์ สุขสมบุรณ์)

นายอำเภอด้านขุนทด

ตารางแสดงวงเงินงบประมาณที่ได้รับจัดสรรและราคากลางในงานจ้างก่อสร้าง

๑. ชื่อโครงการ ปรับปรุงเส้นทางคมนาคมเพื่อการคมนาคมขนส่งสินค้าการเกษตร ถนนสายบ้านสระพัง-บ้านวังโป่ง ตำบลบ้านเก่า

หน่วยงานเจ้าของโครงการ ที่ทำการปกครองอำเภอด่านขุนทด อำเภอด่านขุนทด จังหวัดนครราชสีมา

๒. วงเงินงบประมาณที่ได้รับจัดสรร ๑,๗๐๘,๐๐๐.- บาท (หนึ่งล้านเจ็ดแสนแปดพันบาทถ้วน)

๓. ลักษณะงานโดยสังเขป ซ่อมสร้างถนนลาดยางถนนสายบ้านสระพัง-บ้านวังโป่ง ตำบลบ้านเก่า ความยาวถนน

๐.๕๓๗ กม.

๔. ราคากลางคำนวณ ณ ๓๐ มีนาคม ๒๕๕๙ เป็นเงิน ๑,๗๐๘,๐๐๐.- บาท (หนึ่งล้านเจ็ดแสนแปดพันบาทถ้วน)

๕. บัญชีประมาณการราคากลาง

๕.๑ แบบ พร.๔

๕.๒ แบบ พร.๕

๖. รายชื่อคณะกรรมการกำหนดราคากลาง

๖.๑ นายนิติพัฒน์ ขอดทอง	ตำแหน่ง ปลัดอำเภอ (เจ้าพนักงานปกครองชำนาญการ)	ประธานกรรมการ
๖.๒ นางสุนันท์ นามทอง	ตำแหน่ง ปลัดอำเภอ (เจ้าพนักงานปกครองปฏิบัติการ)	กรรมการ
๖.๓ นายธนาภาค หงษ์ขุนทด	ตำแหน่ง รักษาการ ผอ.กองช่าง อบต.บ้านเก่า	กรรมการ

สรุปผลการประมาณราคาค่าบำรุงรักษาทาง

ฝ่ายปกครอง อำเภอด่านขุนทด

วันที่ 30 มีนาคม พ.ศ. 2559

ประเภทงานทาง ซ่อมสร้างAC

รหัสสายทาง

ชื่อสายทาง บ้านสระพัง-บ้านวังโป่ง

สถานที่ตั้งโครงการ ต.บ้านเก่า อ.ด่านขุนทด จ.นครราชสีมา

ระยะทาง 0.537 กม.

ลักษณะสายทางเดิม

ชนิดผิวทาง

CS

กว้าง

6.00

ม.

ชนิดไหล่ทาง

CS

กว้าง

1.00

ม.

ระยะทางซ่อมสร้างผิวAC

0.537

กม.

ผิวจราจรกว้าง

8.00

ม.

ช่วง กม.

0+000

ถึง กม.

0+537

ที่	รายการ	รวมค่างานต้นทุน	Factor F	รวมค่างานก่อสร้าง	
1	ค่างานต้นทุนงานทาง	1,278,038.52	1.3365	1,708,098.48	Factor F
					-เงินล่วงหน้าจ่าย 0.00%
					-ดอกเบี้ยเงินกู้ 7.00%
					-เงินประกันผลงานหัก 0.00%
สรุป	รวมเป็นค่าก่อสร้าง			1,708,098.48	
	คิดเป็นเงินค่าก่อสร้างประมาณ			1,708,000	
	(หนึ่งล้านเจ็ดแสนแปดพันบาทถ้วน)				

ความยาวถนน 0.537 กม.

เฉลี่ยราคา กม. ละ 3,180,633 บาท

คณะกรรมการกำหนดราคากลางได้ตรวจสอบแล้ว
เห็นชอบให้ประมาณราคานี้เป็นราคากลาง

ประมาณราคา.....

(นายธนาภาค หงษ์ขุนทด)

นายช่างโยธาชำนาญการ รักษาการ ผอ.กองช่าง

(ลงชื่อ).....ประธานกรรมการฯ

(นายนิติพัฒน์ ขอดทอง)

ปลัดอำเภอด่านขุนทด

ตรวจ.....

(นายไพศาล ผลพิทักษ์)

ปลัดอำเภอ

(ลงชื่อ).....กรรมการ

(นางสุนันท์ นาคมทอง)

ปลัดอำเภอด่านขุนทด

เห็นชอบ.....

(วสันต์ สุขสมบูรณ์)

นายอำเภอด่านขุนทด

(ลงชื่อ).....กรรมการ

(นายธนาภาค หงษ์ขุนทด)

นายช่างโยธาชำนาญการ รักษาการ ผอ.กองช่าง

รหัสสายทาง

ชื่อสายทาง บ้านสระพัง-บ้านวังโป่ง

สถานที่ตั้งโครงการ ต.บ้านเก่า อ.ด่านขุนทด จ.นครราชสีมา

ระยะทาง

0.537

กม.


ลำดับ ที่	รายการ	จำนวน	หน่วย	ราคาวัสดุ - ค่าแรง - ต่อหน่วย			จำนวนเงิน (บาท)	หมายเหตุ
				วัสดุ	ค่าแรง	รวม		
	ก.งานทาง							
1	งานปรับปรุงโครงสร้างทาง							
	1.1 ขุดรื้อผิวทางเดิมแล้วบดทับ	3,222	ตร.ม.		12.91	12.91	41,596.02	
	1.2 ขุดรื้อผิวทางไหล่ทางเดิมแล้วบดทับ	1,074	ตร.ม.		9.93	9.93	10,664.82	
	1.3 เคลือบปรับไหล่ทางเดิมแล้วบดทับ	-	ตร.ม.			-	-	
	1.4 หินคลุกบดอัดแน่น	-	ลบ.ม	349.83	57.94	407.77	-	
	1.5 ลูกรังรองพื้นทางบดอัดแน่น	-	ลบ.ม	84.24	28.88	113.12	-	
	1.6 งานแก้ Soft (DEEP PATCH)	-	ตร.ม.	81.22	61.69	142.91	-	
	1.7 ปะซ่อม SST. (SKIN PATCH)	-	ตร.ม.	10.51	9.83	20.34	-	
2	งานผิวทาง							
	2.1 Tack Coat	3,222	ตร.ม.	10.22	5.86	16.08	51,809.76	
	2.2 ผิว Cape Seal	-	ตร.ม.	34.98	14.45	49.43	-	
	2.3 ผิว Asphaltic Concrete	3,222	ตร.ม.	258.61	10.64	269.25	867,523.50	
3	งานผิวไหล่ทาง							
	3.1 Tack Coat	1,074	ตร.ม.	10.22	5.86	16.08	17,269.92	
	3.2 ผิวไหล่ Cape Seal	-	ตร.ม.	34.98	14.45	49.43	-	
	3.3 ผิวไหล่ Asphaltic Concrete	1,074	ตร.ม.	258.61	10.64	269.25	289,174.50	
4	งานตีเส้นจราจร							
	4.1 สีเทอร์โมพลาสติก	-	ตร.ม.	230.00	20.00	250.00	-	
	รวมค่างานต้นทุนงานทาง						1,278,038.52	

ประมาณราคา



นายช่างโยธาชำนาญการ รก.ผอ.กองช่าง

(นายธเนศ หงษ์ขุนทด)

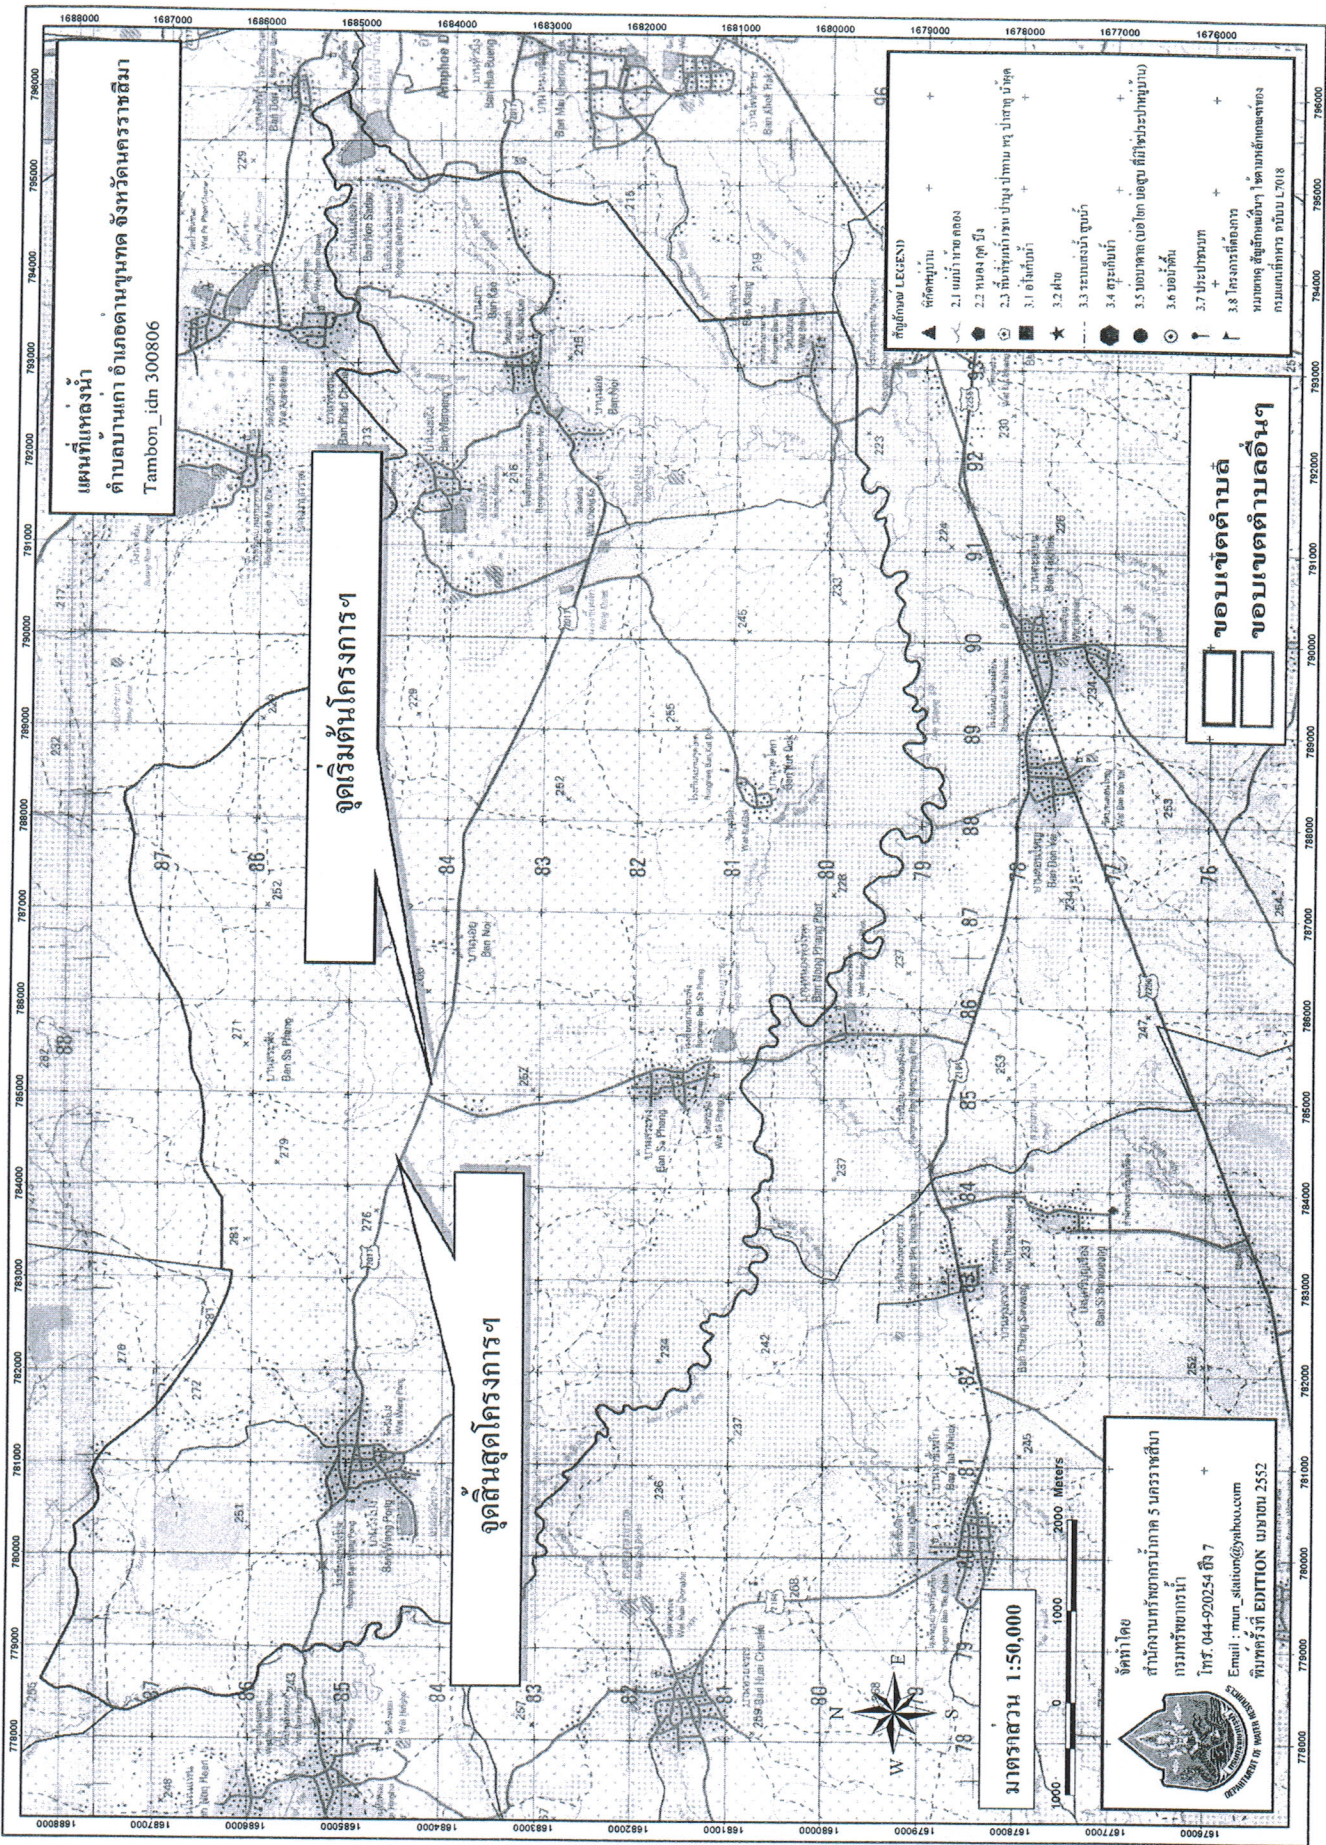

แผนที่แหล่งน้ำ
ตำบลบานเกา อำเภอคานุนนุก จังหวัดนครราชสีมา
Tambon_idn 300806

จุดเริ่มต้นโครงการฯ

จุดสิ้นสุดโครงการฯ

สัญลักษณ์ LEGEND

- ▲ สัญลักษณ์
- 2.1 แนวชายคลอง
- 2.2 แนวคูน้ำ
- 2.3 แนวคันกั้นน้ำ
- 3.1 ไร่
- 3.2 ไร่
- 3.3 รวมแนวคันน้ำ
- 3.4 สระเก็บน้ำ
- 3.5 แนวคันนา
- 3.6 แนวคัน
- 3.7 แนวคันนา
- 3.8 แนวคันนา

ขอบเขตตำบล
ขอบเขตตำบลอื่น ๆ

มาตราส่วน 1:50,000

จัดทำโดย
สำนักงานทรัพยากรน้ำภาค 5 นครราชสีมา
กรมทรัพยากรน้ำ
โทรศัพท์ 044-920254 ถึง 7
Email : mun_station@yahoo.com
ปีที่จัดพิมพ์ EDITION เมษายน 2552



