



ประกาศอำเภอด้านขุนทด

เรื่อง ประกาศราคากลางงานก่อสร้างโครงการขุดลอกสระหนองผักแว่น บ้านกุดพิमान หมู่ที่ ๗ ตำบลกุดพิमान  
อำเภอด้านขุนทด จังหวัดนครราชสีมา

ด้วย อำเภอด้านขุนทด มีความประสงค์จะขอประกาศราคากลางงานก่อสร้าง ขุดลอกสระหนอง  
ผักแว่น บ้านกุดพิमान หมู่ที่ ๗ ตำบลกุดพิमान ตามแบบที่ ปปช. กำหนด รายละเอียดดังนี้

ตารางแสดงวงเงินงบประมาณที่ได้รับจัดสรรและราคากลางในงานจ้างก่อสร้าง

๑. ชื่อโครงการ ขุดลอกสระหนองผักแว่น บ้านกุดพิमान หมู่ที่ ๗ ตำบลกุดพิमान  
หน่วยงานเจ้าของโครงการ ที่ทำการปกครองอำเภอด้านขุนทด อำเภอด้านขุนทด จังหวัดนครราชสีมา
๒. วงเงินงบประมาณที่ได้รับจัดสรร ๑,๒๐๖,๐๐๐.- บาท (หนึ่งล้านสองแสนหกพันบาทถ้วน)
๓. ลักษณะงานโดยสังเขป ขุดลอกสระน้ำกว้างเฉลี่ย ๖๕.๐๐ เมตร ยาว ๒๑๗.๐๐ เมตร ลึกเฉลี่ย ๓.๐๐ เมตร หรือมี  
ปริมาตรดินขุดไม่น้อยกว่า ๓๗,๔๓๒.๕๐ ลูกบาศก์เมตร
๔. ราคากลางคำนวณ ณ ๓๑ มีนาคม ๒๕๕๙ เป็นเงิน ๙๓๔,๐๐๐.- บาท (เก้าแสนสามหมื่นสี่พันบาทถ้วน)
๕. บัญชีประมาณการราคากลาง
  - ๕.๑ แบบ ปร.๔
  - ๕.๒ แบบ ปร.๕
๖. รายชื่อคณะกรรมการกำหนดราคากลาง
  - ๖.๑ นายพรสทิพย์ ภาสขุนทด ตำแหน่ง ปลัดอำเภอ (เจ้าพนักงานปกครองชำนาญการ) ประธานกรรมการ
  - ๖.๒ นางสาววีร์ แสนมาโนช ตำแหน่ง ปลัดอำเภอ (เจ้าพนักงานปกครองชำนาญการ) กรรมการ
  - ๖.๓ นายชม สอกจะบก ตำแหน่ง ผู้อำนวยการกองช่าง อบต.กุดพิमान กรรมการ

ประกาศ ณ วันที่ ๑ เมษายน พ.ศ. ๒๕๕๙

ร้อยโท

(วสันต์ สุขสมบูรณ์)

นายอำเภอด้านขุนทด

## ตารางแสดงวงเงินงบประมาณที่ได้รับจัดสรรและราคากลางในงานจ้างก่อสร้าง

๑. ชื่อโครงการ ขุดลอกสระหนองผักแว่น บ้านกุดพิमान หมู่ที่ ๗ ตำบลกุดพิमान

หน่วยงานเจ้าของโครงการ ที่ทำการปกครองอำเภอด่านขุนทด อำเภอด่านขุนทด จังหวัดนครราชสีมา

๒. วงเงินงบประมาณที่ได้รับจัดสรร ๑,๒๐๖,๐๐๐.- บาท (หนึ่งล้านสองแสนหกพันบาทถ้วน)

๓. ลักษณะงานโดยสังเขป ขุดลอกสระน้ำกว้างเฉลี่ย ๖๕.๐๐ เมตร ยาว ๒๑๗.๐๐ เมตร ลึกเฉลี่ย ๓.๐๐ เมตร หรือมี ปริมาตรดินขุดไม่น้อยกว่า ๓๗,๔๓๒.๕๐ ลูกบาศก์เมตร

๔. ราคากลางคำนวณ ณ ๓๑ มีนาคม ๒๕๕๙ เป็นเงิน ๙๓๔,๐๐๐.- บาท (เก้าแสนสามหมื่นสี่พันบาทถ้วน)

๕. บัญชีประมาณการราคากลาง

๕.๑ แบบ พร.๔

๕.๒ แบบ พร.๕

๖. รายชื่อคณะกรรมการกำหนดราคากลาง

๖.๑ นายพรสฤทธ์ กาศขุนทด ตำแหน่ง ปลัดอำเภอ (เจ้าพนักงานปกครองชำนาญการ) ประธานกรรมการ

๖.๒ นางสาววีร์ แสนมาโนช ตำแหน่ง ปลัดอำเภอ (เจ้าพนักงานปกครองชำนาญการ) กรรมการ

๖.๓ นายชม ศอกจะบก ตำแหน่ง ผู้อำนวยการกองช่าง อบต.กุดพิमान กรรมการ



คำสั่งอำเภอด้านขุนทด

ที่ ๕๑๗/๒๕๕๙

เรื่อง แต่งตั้งคณะกรรมการกำหนดราคากลาง

เพื่อให้การดำเนินการตามโครงการขุดลอกสระหนองผักแว่น บ้านกุดพิमान หมู่ที่ ๗ ตำบล กุดพิमान เป็นไปด้วยความเรียบร้อย อาศัยอำนาจตามระเบียบสำนักนายกรัฐมนตรีว่าด้วยการพัสดุ พ.ศ.๒๕๓๕ และฉบับที่แก้ไขเพิ่มเติม ประกอบกับมติคณะรัฐมนตรี เรื่อง หลักเกณฑ์การกำหนดราคากลางงานก่อสร้างของ ทางราชการ เมื่อวันที่ ๑๙ มีนาคม ๒๕๕๕ และหนังสือสำนักนายกรัฐมนตรี ที่ นร ๑๒๐๔/๕๖๙๒ ลงวันที่ ๗ มิถุนายน ๒๕๕๗ ข้อ ๒. จึงแต่งตั้งคณะกรรมการกำหนดราคากลาง ประกอบด้วยข้าราชการ ดังนี้

๑. นายพรสฤติย์ กาศขุนทด ปลัดอำเภอ (เจ้าพนักงานปกครองชำนาญการ) ประธานกรรมการ
๒. นางสาววี แสนมาโนช ปลัดอำเภอ (เจ้าพนักงานปกครองชำนาญการ) กรรมการ
๓. นายชม สอกจะบก ผู้อำนวยการกองช่าง อบต.กุดพิमान กรรมการ

ให้คณะกรรมการกำหนดราคากลาง มีอำนาจหน้าที่ ดังนี้

๑. กำหนดราคากลางและรายละเอียดการคำนวณราคากลางของงานที่จะดำเนินการจ้าง แจ่ง ให้ผู้มีอำนาจจัดซื้อ/จัดจ้าง ประกาศราคากลางในประกาศ
๒. เก็บรักษารายละเอียดการคำนวณราคากลางไว้โดยถือเป็นเอกสารสำคัญ และเปิดเผย รายละเอียดการคำนวณราคากลาง ตั้งแต่วันเริ่มต้นประกาศ
๓. จัดทำบันทึกคำชี้แจงประกอบกรณีผลการจัดซื้อจัดจ้างได้ต่ำกว่าหรือสูงกว่าราคากลางเกิน ร้อยละ ๑๕ ส่งให้สำนักงานตรวจเงินแผ่นดินทราบด้วย

ให้คณะกรรมการที่ได้รับการแต่งตั้งปฏิบัติหน้าที่โดยเคร่งครัด และรายงานผลให้ทราบ

ทั้งนี้ ตั้งแต่บัดนี้เป็นต้นไป

สั่ง ณ วันที่ ๓๐ มีนาคม พ.ศ.๒๕๕๙

ร้อยโท

(วสันต์ สุขสมบุรณ์)

นายอำเภอด้านขุนทด

**สรุปผลการประมาณราคากลางค่าก่อสร้าง**  
**ที่ทำการปกครองอำเภอด่านขุนทด จังหวัดนครราชสีมา**

ส่วนราชการ ที่ทำการปกครองอำเภอด่านขุนทด

เจ้าของงาน ที่ทำการปกครองอำเภอด่านขุนทด

โครงการ ขุดลอกสระหนองผักแว่น บ้านกุดพิमान หมู่ที่ 7

ปริมาณงาน ขุดลอกสระน้ำกว้างเฉลี่ย 65.00 เมตร ยาว 217.00 เมตร ลึกเฉลี่ย 3.00 เมตร หรือมีปริมาตรดินขุดไม่น้อยกว่า 37,432.50 ลูกบาศก์เมตร  
 (ตามแบบ อบต.กำหนด)

สถานที่ก่อสร้าง บ้านกุดพิमान หมู่ที่ 7 ตำบลกุดพิमान อำเภอด่านขุนทด จังหวัดนครราชสีมา

หน่วยงานที่ออกแบบแปลนและรายการประกอบแบบ กองช่าง องค์การบริหารส่วนตำบลกุดพิमान

แบบเลขที่ /2559 รายการประกอบแบบเลขที่ / 2559

ประมาณการตามแบบ ปร.4 1 แผ่น

ประมาณการเมื่อวันที่ มีนาคม 2559

ลำดับที่	รายการ	รวมค่างานต้นทุน	FACTOR F	รวมค่าก่อสร้าง	หมายเหตุ
1	ประเภทงานชลประทาน	701,485.05	1.3266	930,590.07	เงินล่วงหน้าจ่าย 0 % ดอกเบี้ยเงินกู้ 7 %
	ป้ายโครงการ			3,500.00	ดอกเบี้ยเงินฝาก 0% เงินประกันผลงานหัก 0%
สรุป	รวมเป็นเงินค่าก่อสร้าง			934,090.07	ภาษีมูลค่าเพิ่ม 7%
	คิดเป็นเงินค่าก่อสร้างประมาณ			934,000.00	
	ตัวอักษร	เก้าแสนสามหมื่นสี่พันบาทถ้วน			

คณะกรรมการกำหนดราคากลาง

ประมาณราคา .....

( นายธนศ วีระพงษ์ศิริ )

นายช่างโยธา

ตรวจสอบ.....

( นายชม ศอกจะบก )

ผอ.กองช่าง

ผู้อนุมัติโครงการ.....

( ร้อยโทสวัสดิ์ สุขสมบูรณ์ )

นายอำเภอด่านขุนทด

.....

( นายพรสทิพย์ กาศขุนทด )

.....



( นางสายวรี แสนมาโนช )

.....

( นายชม ศอกจะบก )





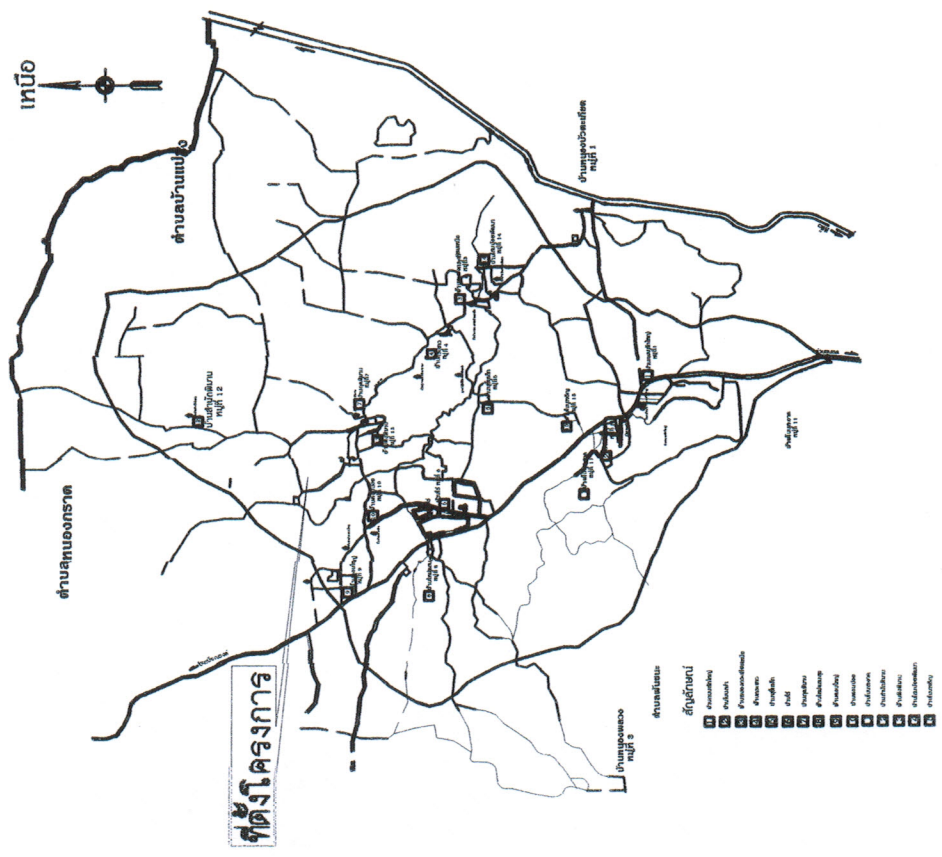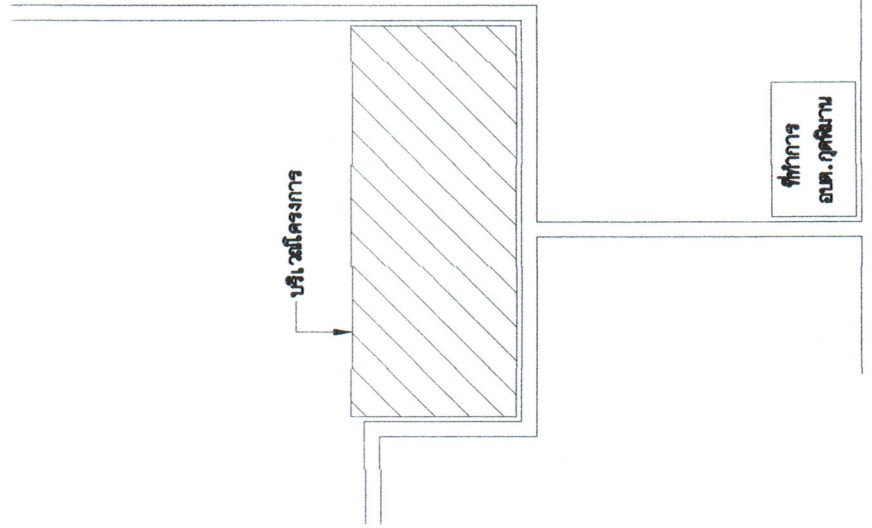


**แผนที่ผังเขป**


not to scale

	<p><b>องค์การบริหารส่วนตำบลกุดพิมาน</b>  <b>อ.ด่านขุนทด จ. นครราชสีมา</b></p>	<p><b>โครงการ</b>  <b>ชุดออกสำรวจน้ำหนองผักแว่น</b>  <b>บ้านกุดพิมาน หมู่ที่ 7</b></p>	<p><b>สำรวจ/</b> <b>เขียนแบบ</b></p> <p><b>นายช่างโยธา</b></p> <p><b>เห็นชอบ</b></p>	<p><b>ตรวจ</b></p> <p><b>อนุมัติ</b></p> <p><b>นายช่าง</b></p> <p><b>นายก อบต.</b></p> <p><b>ผอ. กองช่าง</b></p> <p><b>นายก อบต.</b></p>
--	---	--	--	--

จุดออกจะน้ำกว้าง 65.00 ม. ยาว 217.00 ม. ลึกเฉลี่ย 3.00 ม.  
 หรือมีปริมาณตรดน้ำน้อยกว่า 37,432.50 ลบ.ม.

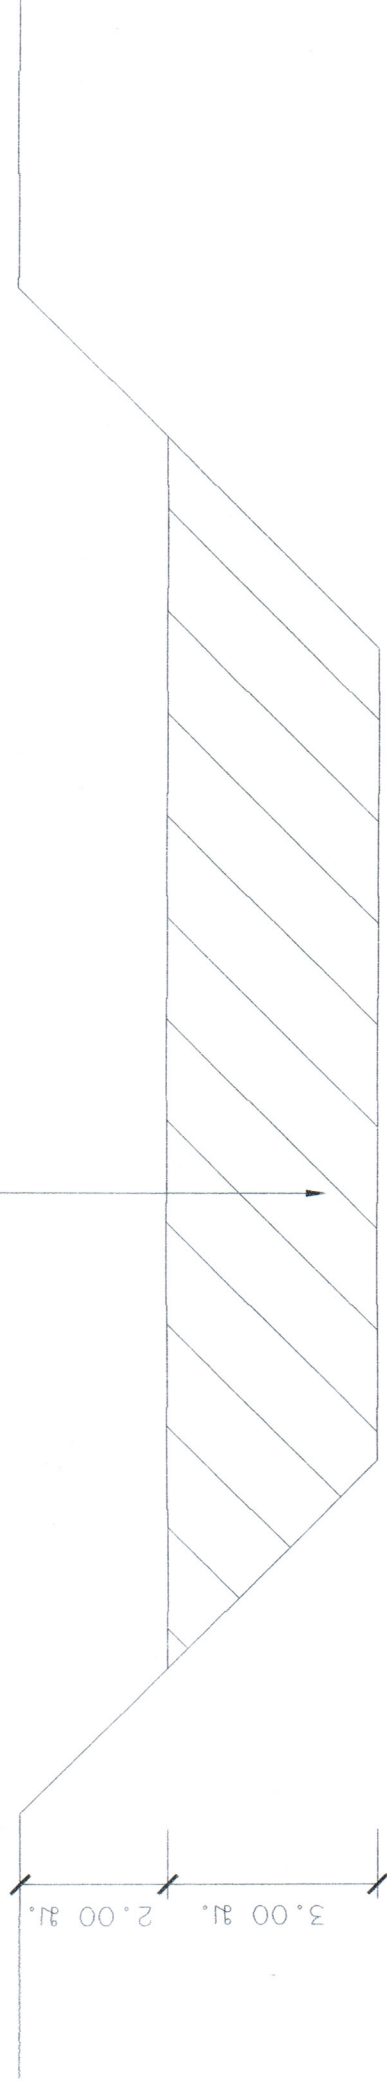

### รูปตัดตามขวาง

	องค์การบริหารส่วนตำบลภูพาน	โครงการ จุดออกจะน้ำหนองผักแว่น บ้านภูตึ่มาน หมู่ที่ 7	สำรวจ/ เขียนแบบ	นายช่างโยธา	ตรวจ	ผอ. กองช่าง
	อ.ด่านขุนทด จ. นครราชสีมา		เห็นชอบ	ปลัด อบต.	อนุมัติ	นายกฯ อบต.